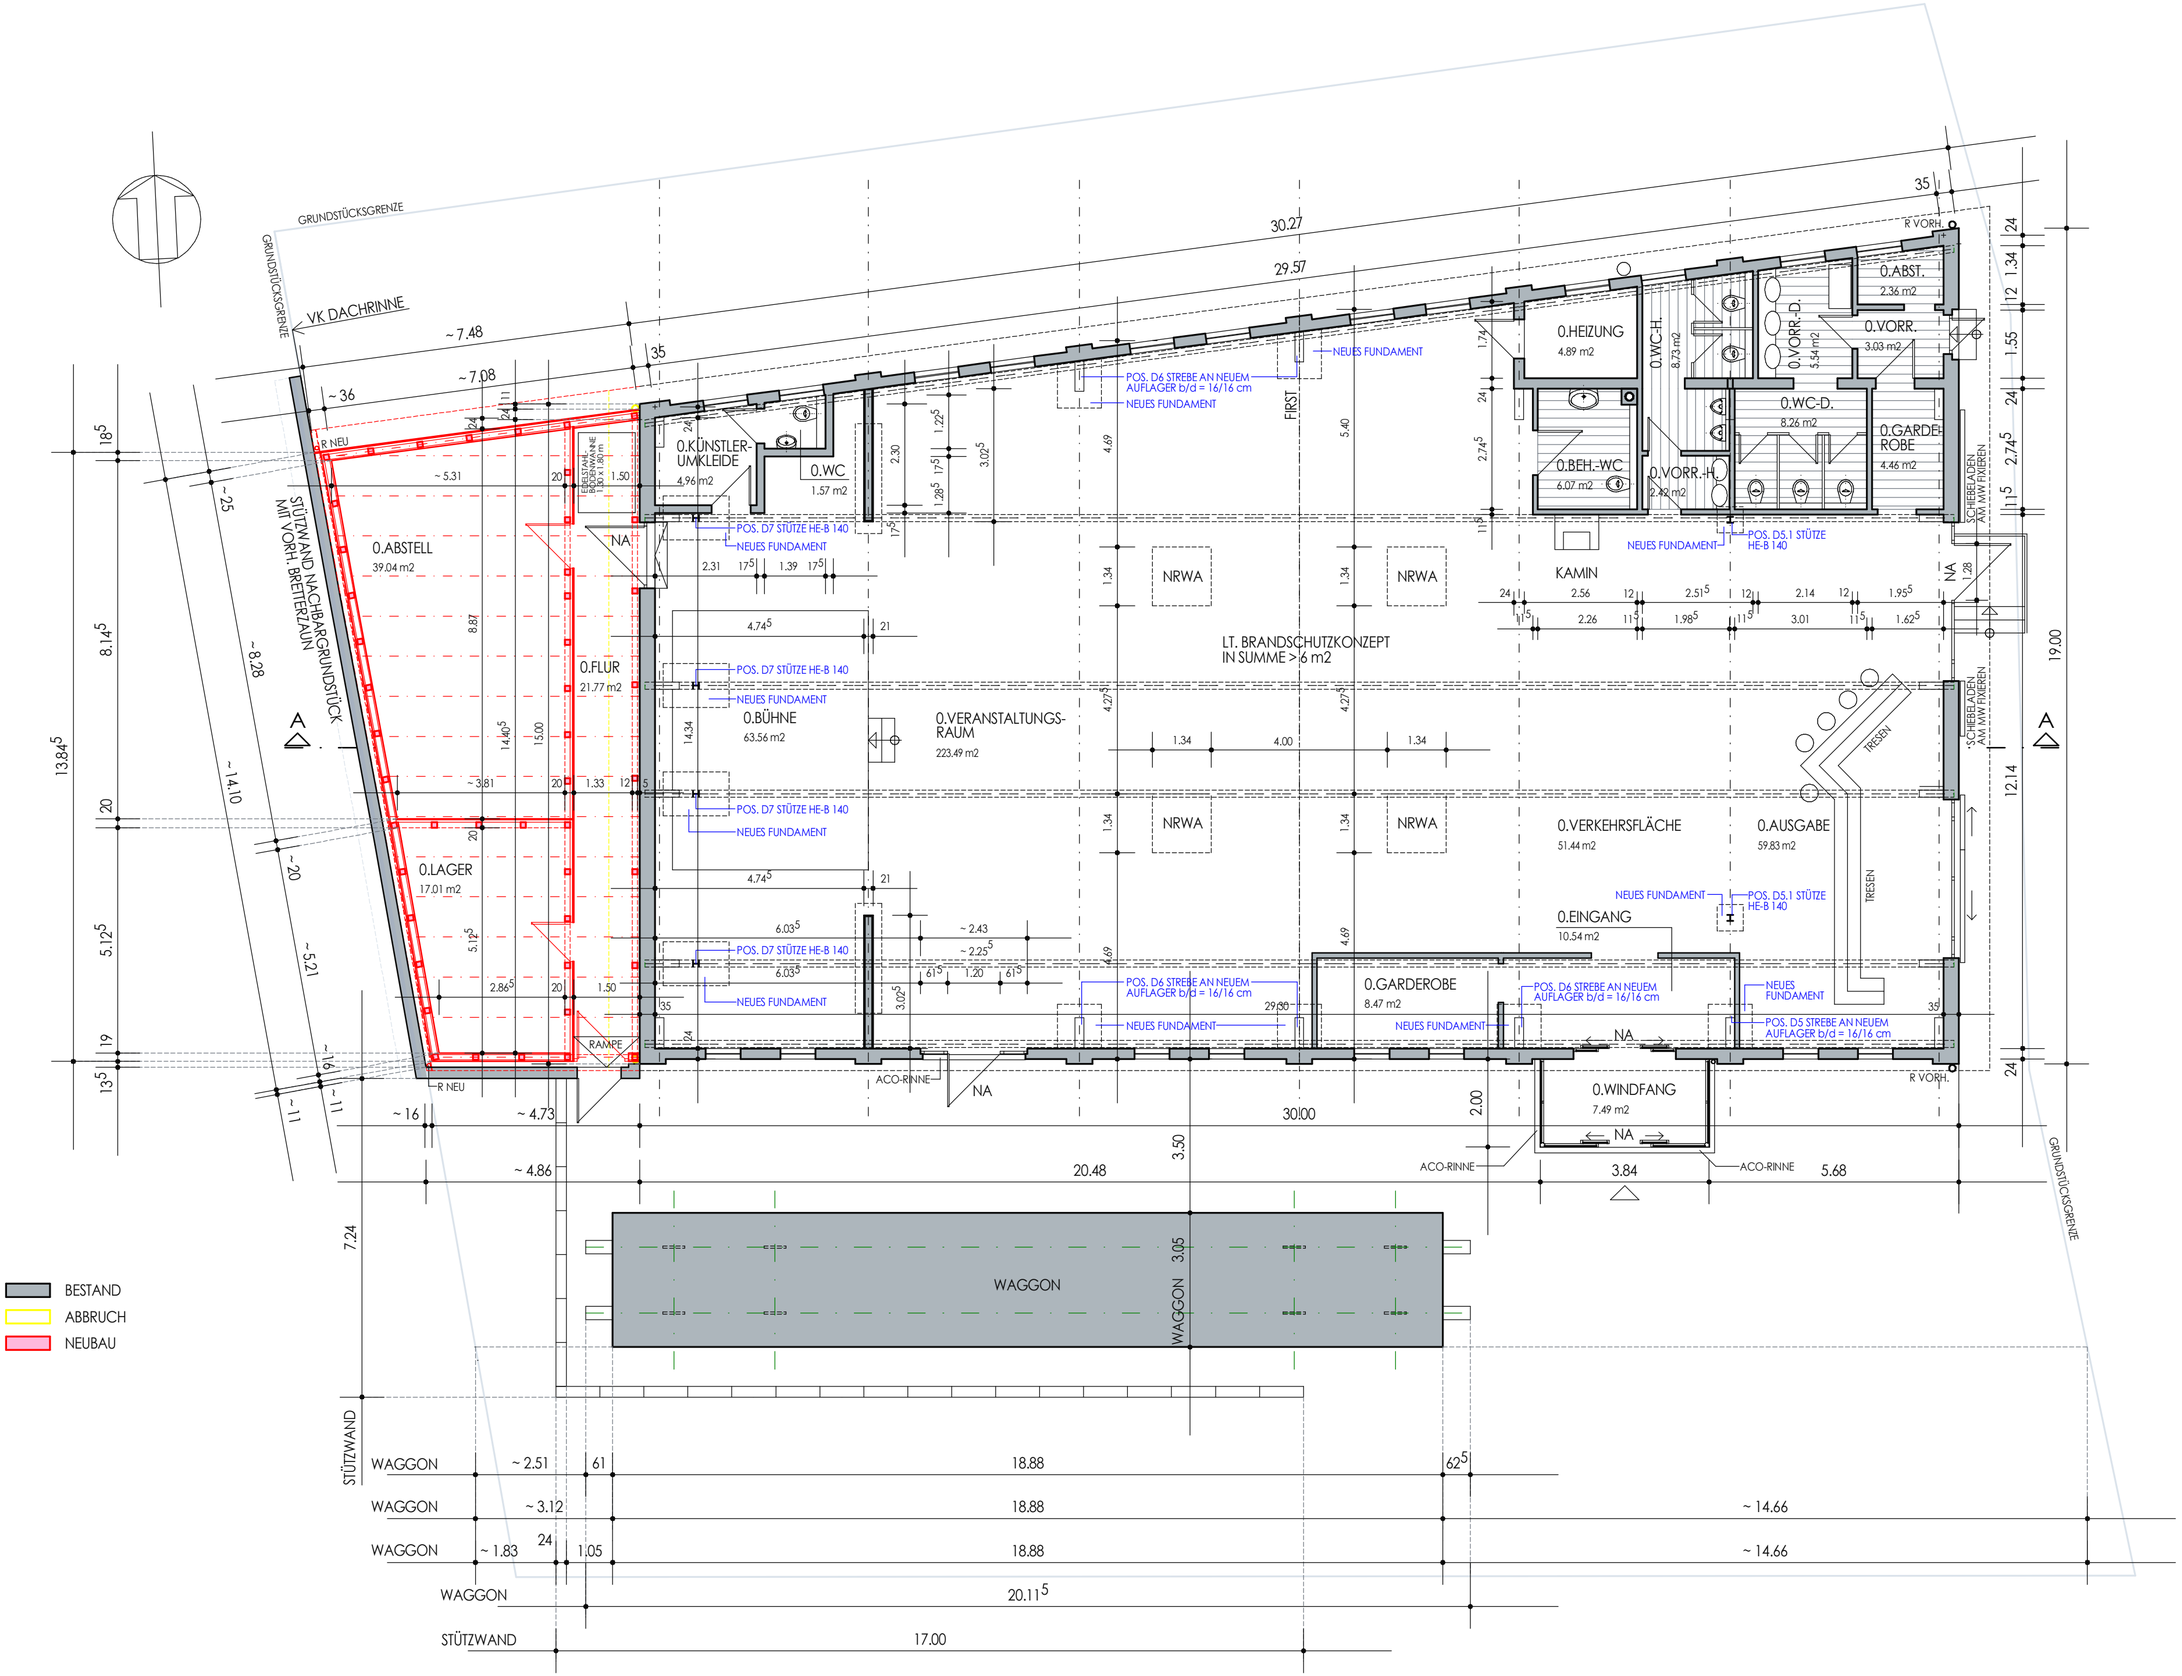
GRUNDSTÜCKSGRENZE
VK DACHRINNE
STÜTZWAND NACHBARGRUNDSTÜCK MIT VORH. BRETTERZAUN
0.ABSTELL
39.04 m2
0.LAGER
17.01 m2
0.FLUR
21.77 m2
0.KÜNSTLER-UMKLEIDE
4.96 m2
0.WC
1.57 m2
0.BÜHNE
63.56 m2
0.VERANSTALTUNGS-RAUM
223.49 m2
LT. BRANDSCHUTZKONZEPT IN SUMME > 6 m2
0.HEIZUNG
4.89 m2
0.WC-H.
8.73 m2
0.VORR.-D.
5.54 m2
0.ABST.
2.36 m2
0.VORR.
3.03 m2
0.WC-D.
8.26 m2
0.GARDE-ROBE
4.46 m2
0.BEH.-WC
6.07 m2
0.VORR.-H.
2.42 m2
KAMIN
0.VERKEHRSFLÄCHE
51.44 m2
0.AUSGABE
59.83 m2
0.EINGANG
10.54 m2
0.GARDEROBE
8.47 m2
0.WINDFANG
7.49 m2
NRWA
NA
RAMPE
ACO-RINNE
TRESEN
SCHIEBE-ADEN AM MW FIXEREN
POS. D6 STREBE AN NEUEM AUFLAGER b/d = 16/16 cm
POS. D7 STÜTZE HE-B 140
POS. D5.1 STÜTZE HE-B 140
POS. D5 STREBE AN NEUEM AUFLAGER b/d = 16/16 cm
NEUES FUNDAMENT
FIRST
R NEU
R VORH.
WAGGON
STÜTZWAND
BESTAND
ABBRUCH
NEUBAU